



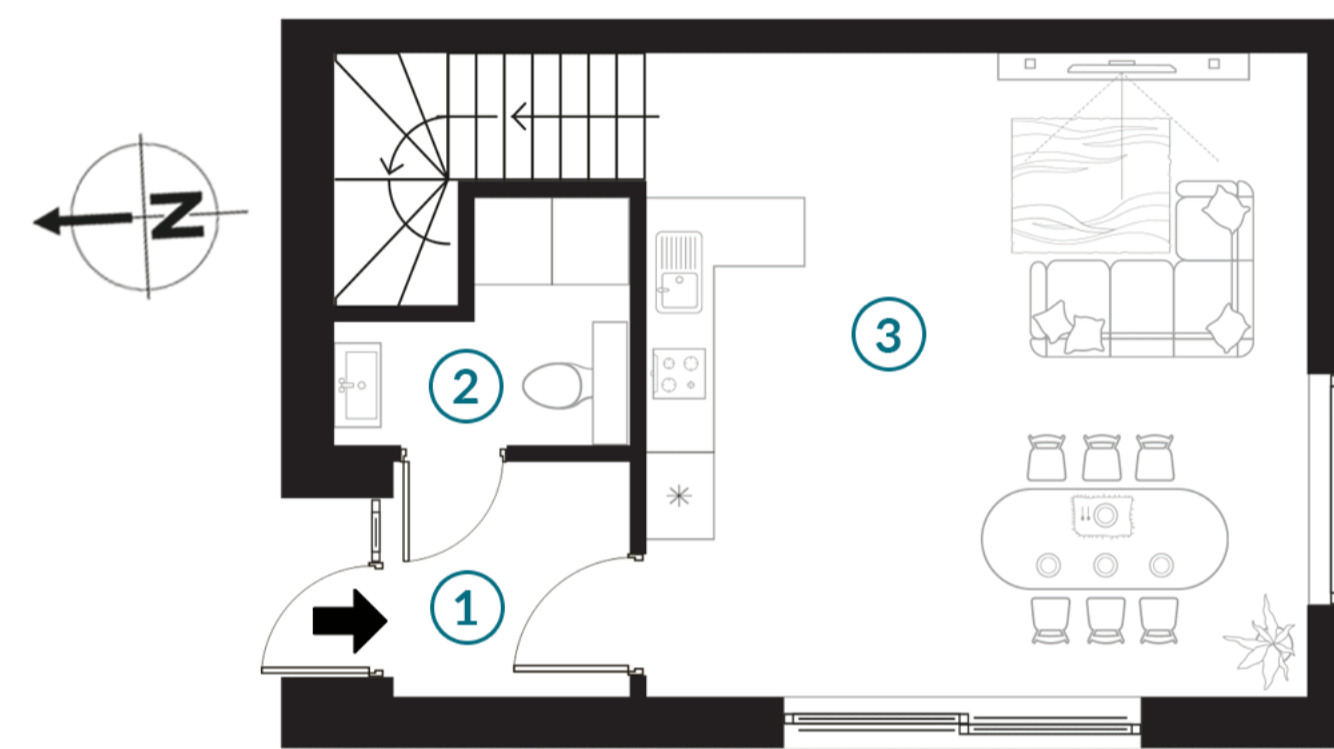

Widok osiedla z lotu ptaka

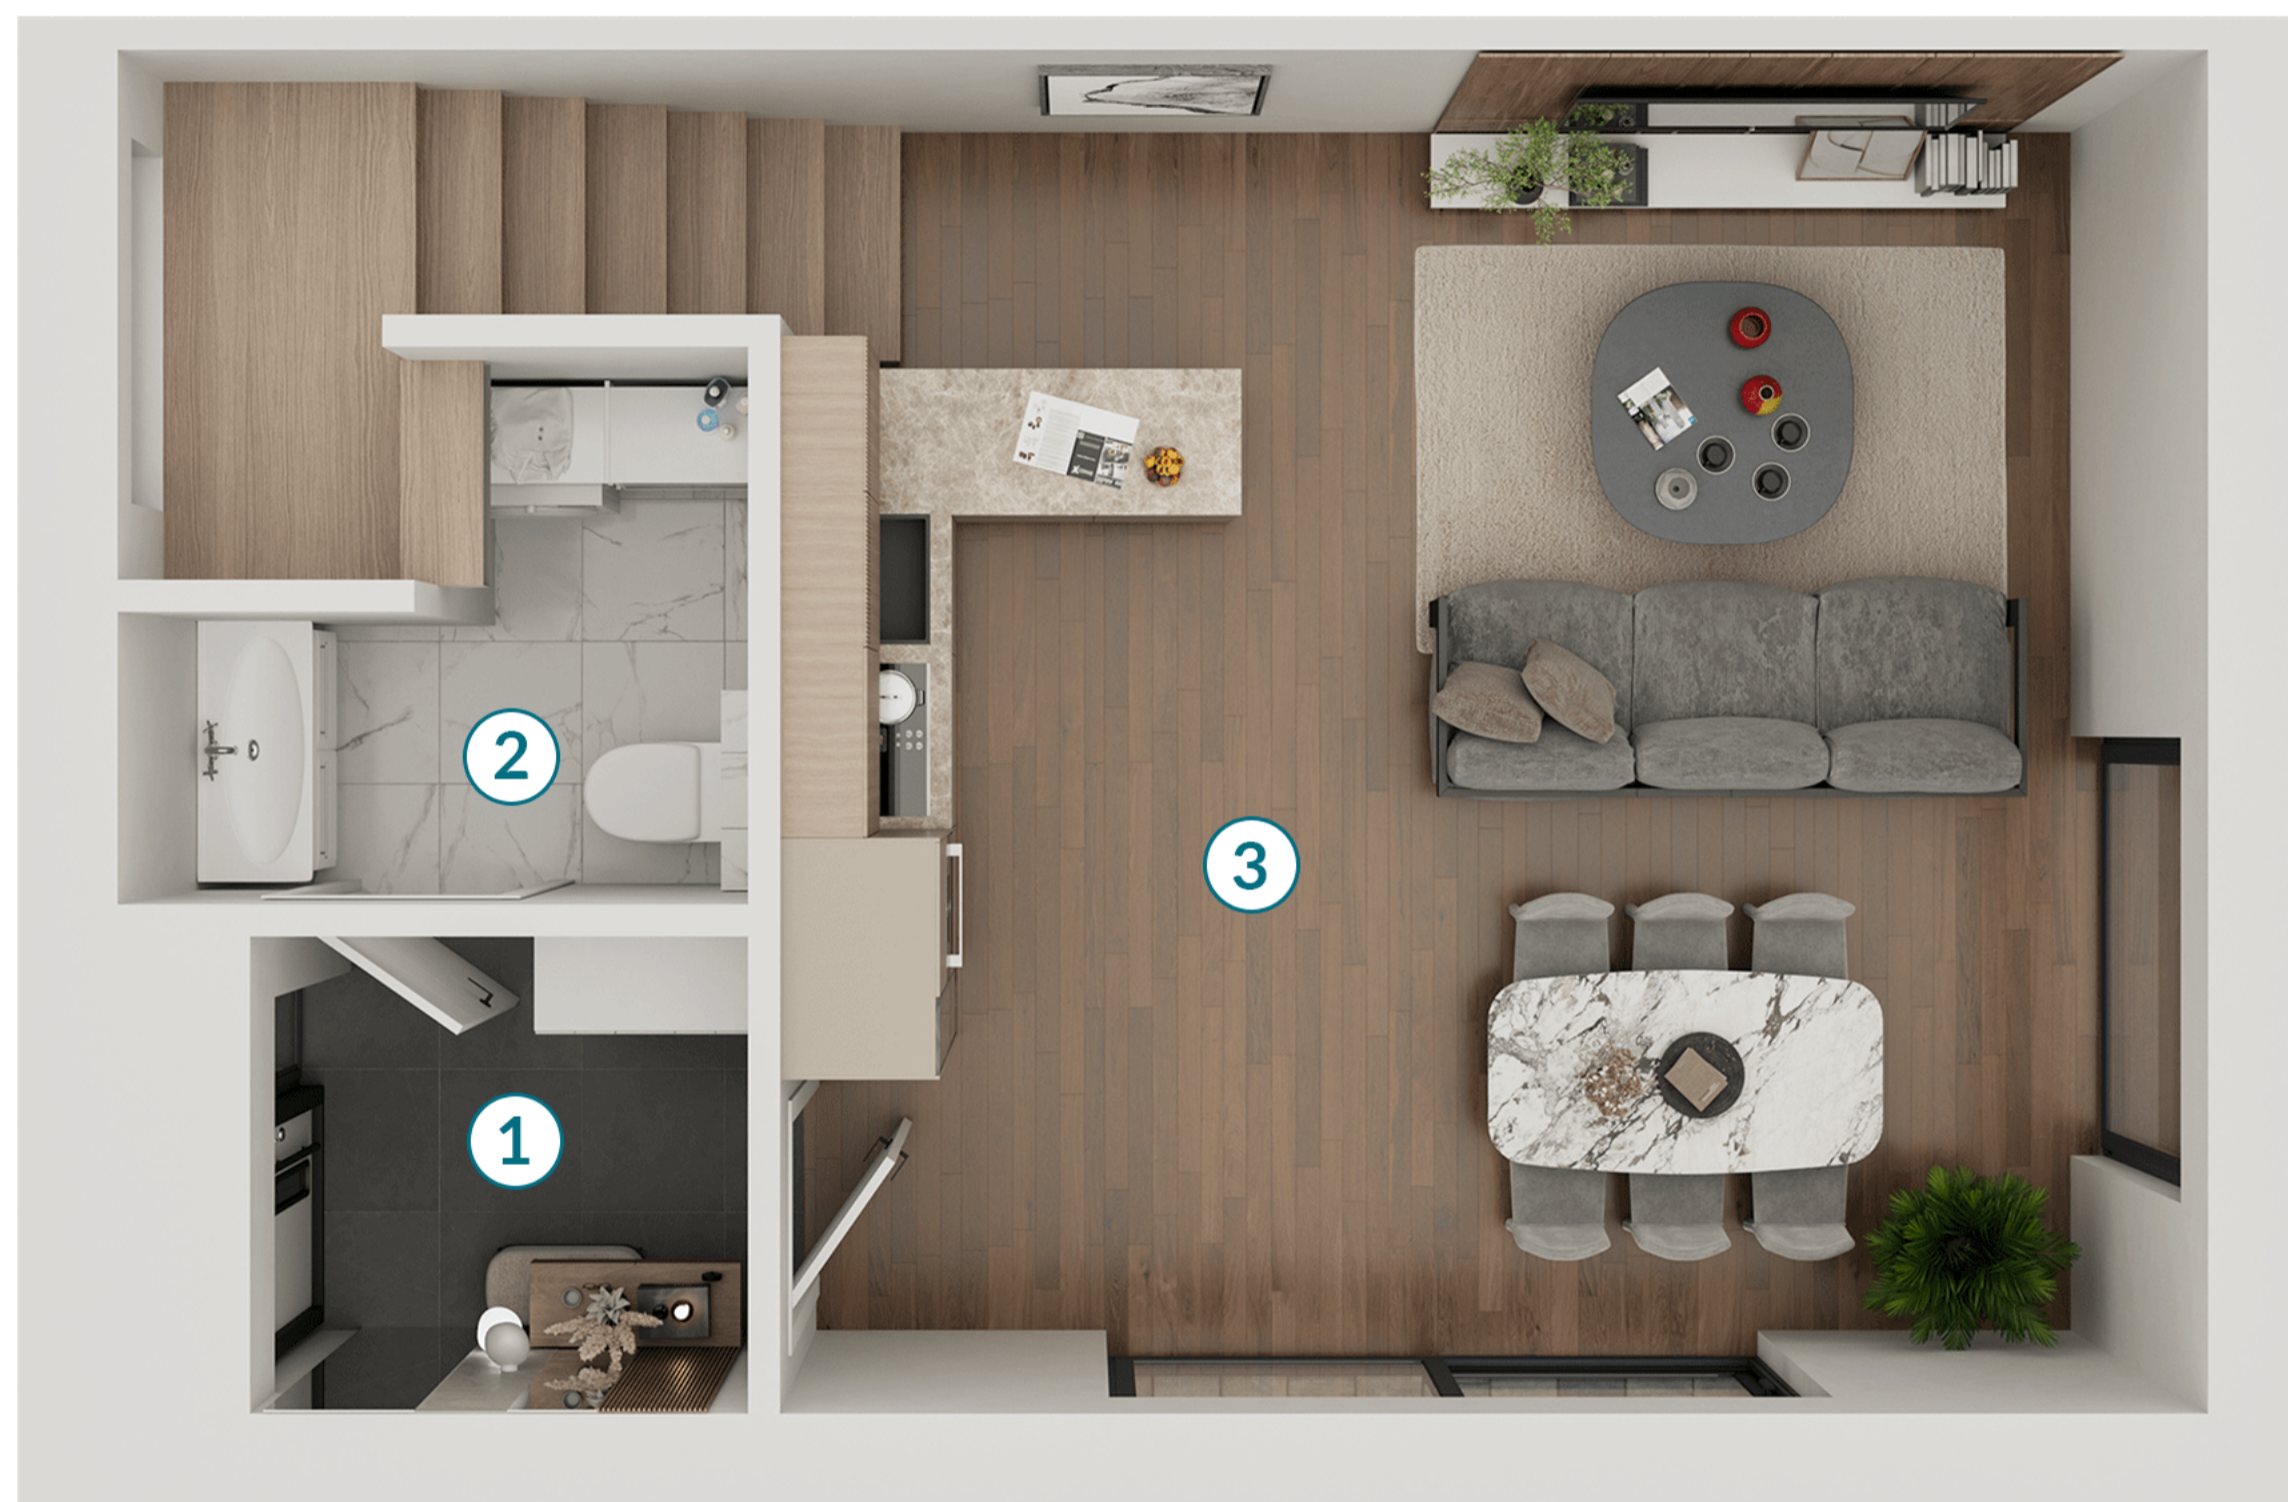

RZUT PARTERU

KONDYGNACJA: PARTER

NR POMIESZCZENIA	POWIERZCHNIA
1 WIATROŁAP	3,38 m ²
2 WC / POM. GOSPODARCZE	3,02 m ²
3 SALON Z ANEKSEM KUCHENNYM	26,40 m ²
ŁĄCZNIE	32,80 m²

Sprzedaż i informacje:

Karina Matuszny | +48 783 746 852

Roman Wielgus | +48 512 474 887

e-mail: kontakt@dreamhouse-ustron.pl



Fotowoltaika,
rekuperacja,
pompa ciepła,
magazyn energii



Indywidualne
miejsca
parkingowe



Proste finansowanie
bez udziału banku -
oprocentowanie 3%!

Inwestor: FAMILY DREAM HOUSE Sp. z o.o.


Niniejsza karta loklau nie jest ofertą w rozumieniu Kodeksu Cywilnego. Aranżacja prezentowanego lokalu jest przykładowa i może ulec zmianie. Cena obejmuje lokal w stanie deweloperskim, bezumeblowania.



dreamhouse-ustron.pl



Widok osiedla z lotu ptaka

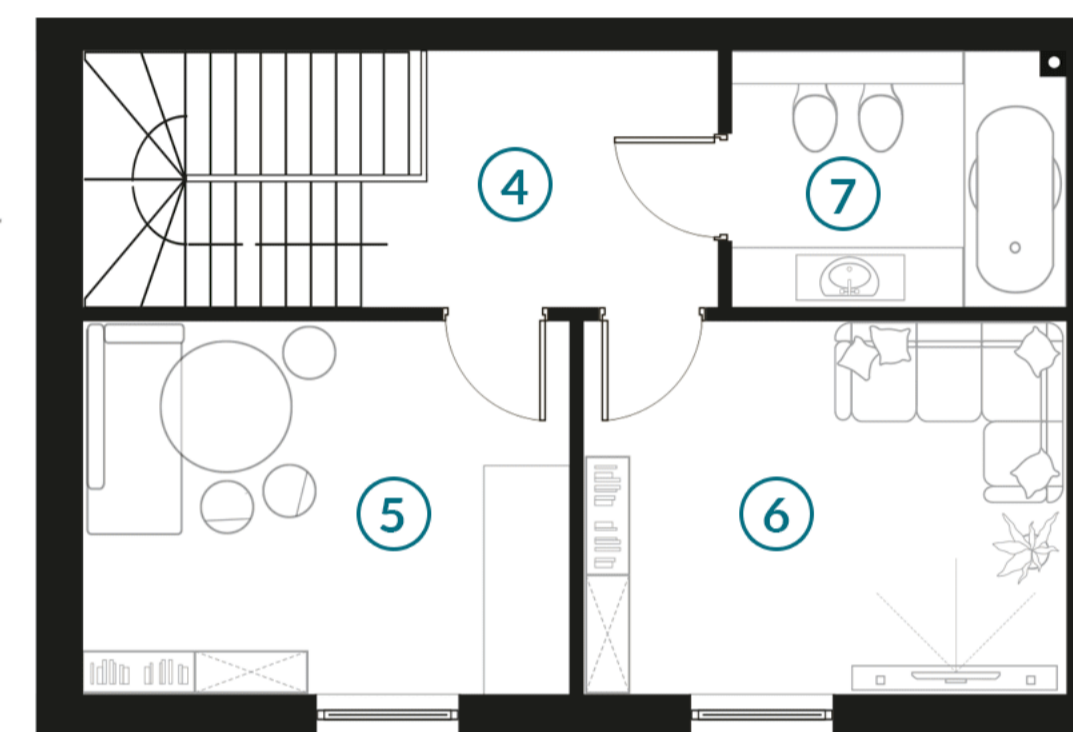

RZUT PIĘTRA

KONDYGNACJA: PIĘTRO

NR POMIESZCZENIA	POWIERZCHNIA
4 KOMUNIKACJA	4,94 m ²
5 SYPIALNIA	9,21 m ²
6 SYPIALNIA	9,21 m ²
7 ŁAZIENKA	3,97 m ²
ŁĄCZNIE	27,33 m²

Sprzedaż i informacje:

Karina Matuszny | +48 783 746 852

Roman Wielgus | +48 512 474 887

e-mail: kontakt@dreamhouse-ustron.pl



Fotowoltaika,
rekuperacja,
pompa ciepła,
magazyn energii



Indywidualne
miejsca
parkingowe



Proste finansowanie
bez udziału banku -
oprocentowanie 3%!

Inwestor: FAMILY DREAM HOUSE Sp. z o.o.

Niniejsza karta loklau nie jest ofertą w rozumieniu Kodeksu Cywilnego. Aranżacja prezentowanego lokalu jest przykładowa i może ulec zmianie. Cena obejmuje lokal w stanie deweloperskim, bez umeblowania.



dreamhouse-ustron.pl